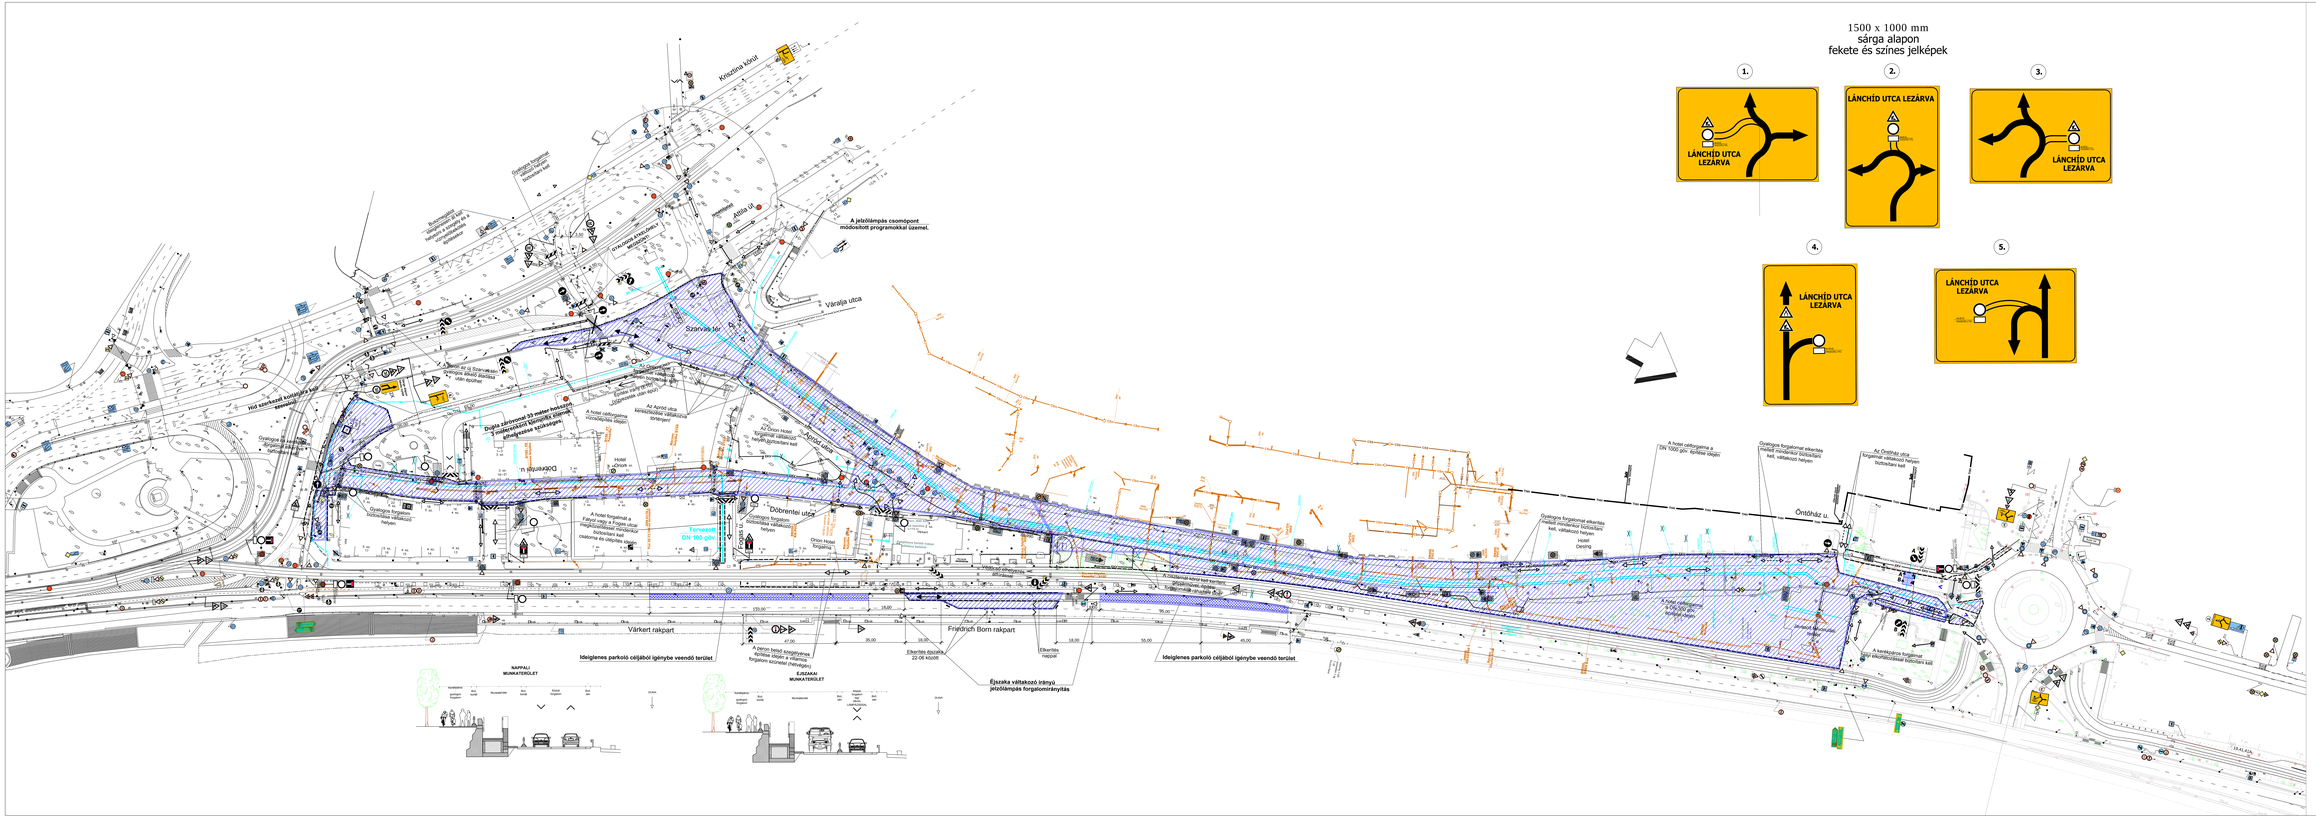

1500 x 1000 mm
sárga alapon
fekete és színes jelképek

JELMAGYARÁZAT

	megjelő	tervezett	lebakarandó
burkolat jel			
jelzőtábla			
útburkolat			
jelzőlámpa			
ideiglenes forgalomkorlátozó elemek			
irányítóléc			
szabályosan elkorlátozott építési terület			
provizórium			

- Biztonsági védőkorlát munkaterület elhatárolása
- Közúti forgalom
- Munkahelyi forgalom
- Helyi célforgalom
- Gyalogos forgalom
- Kerékpáros forgalom
- Építési szakaszhatár
- Gyalogos provizórium
- Közúti provizórium
- Villamos forgalom


			2014. április hó
			12. 13. 110
			15-12-R-005
			1:250
			1,11 m²
FŐMTERV Zrt.	Budapest I. kerület Budapest Önkormányzat		
Vezető tervező:	Felelős tervező:	Tervezői jogosultság:	Tervezői jogosultság szám:
Szakágvezető:	Szakmai felelős:	Szakmai felelős:	Szakmai felelős: